


RZUT II PIĘTRA

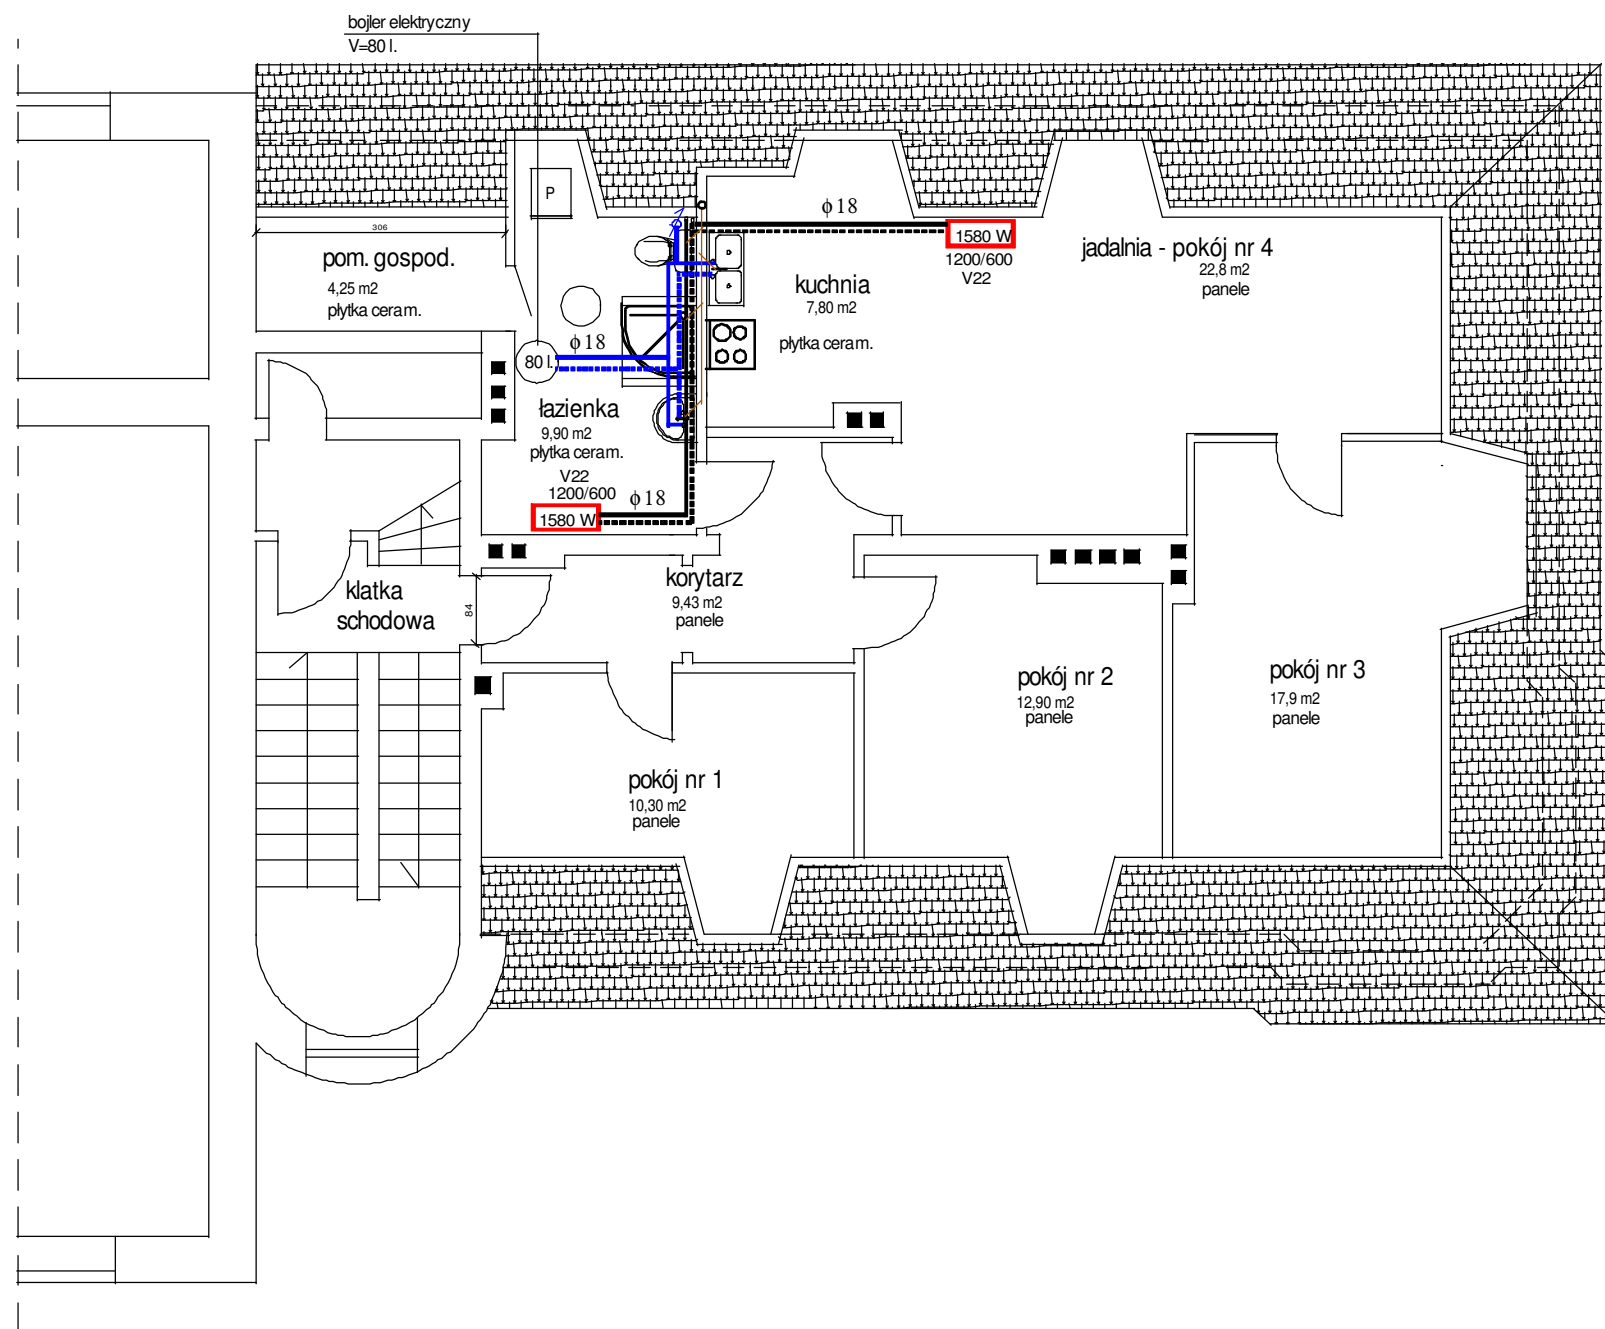

Legenda

-  - zlewozmywak 2-komorowy
-  - umywalka porcelanowa
-  - miska ustępowa
-  - natrysk
-  - pralka
-  - kuchenka elektryczna

- wew. instalacja wodociągowa
- - - - - wew. instalacja ciepłej wody
- wew. instalacja kanalizacyjna
- - instalacja C.O. zasilanie
- - - - - - instalacja C.O. powrót
- V22 — **typ grzejnika**
- 1580 W — **moc grzejnika**
- 1200/600 — **długość , wysokość grzejnika**

Inwestor: Powiat Wolsztyński Powiatowe Centrum Pomocy Rodzinie 64-200 Wolsztyn, ul. 5 Stycznia 5		Obiekt: Remont mieszkania w budynku Szkoły	
Projektant:	Podpis:	Adres budowy: 64-200 Wolsztyn ul. Poniatowskiego 7/9	
		Nazwa rysunku: Rzut II piętra - instal. sanitarne	
DATA	SKALA	NR RYS.	
12.2016	1 : 100	2	