






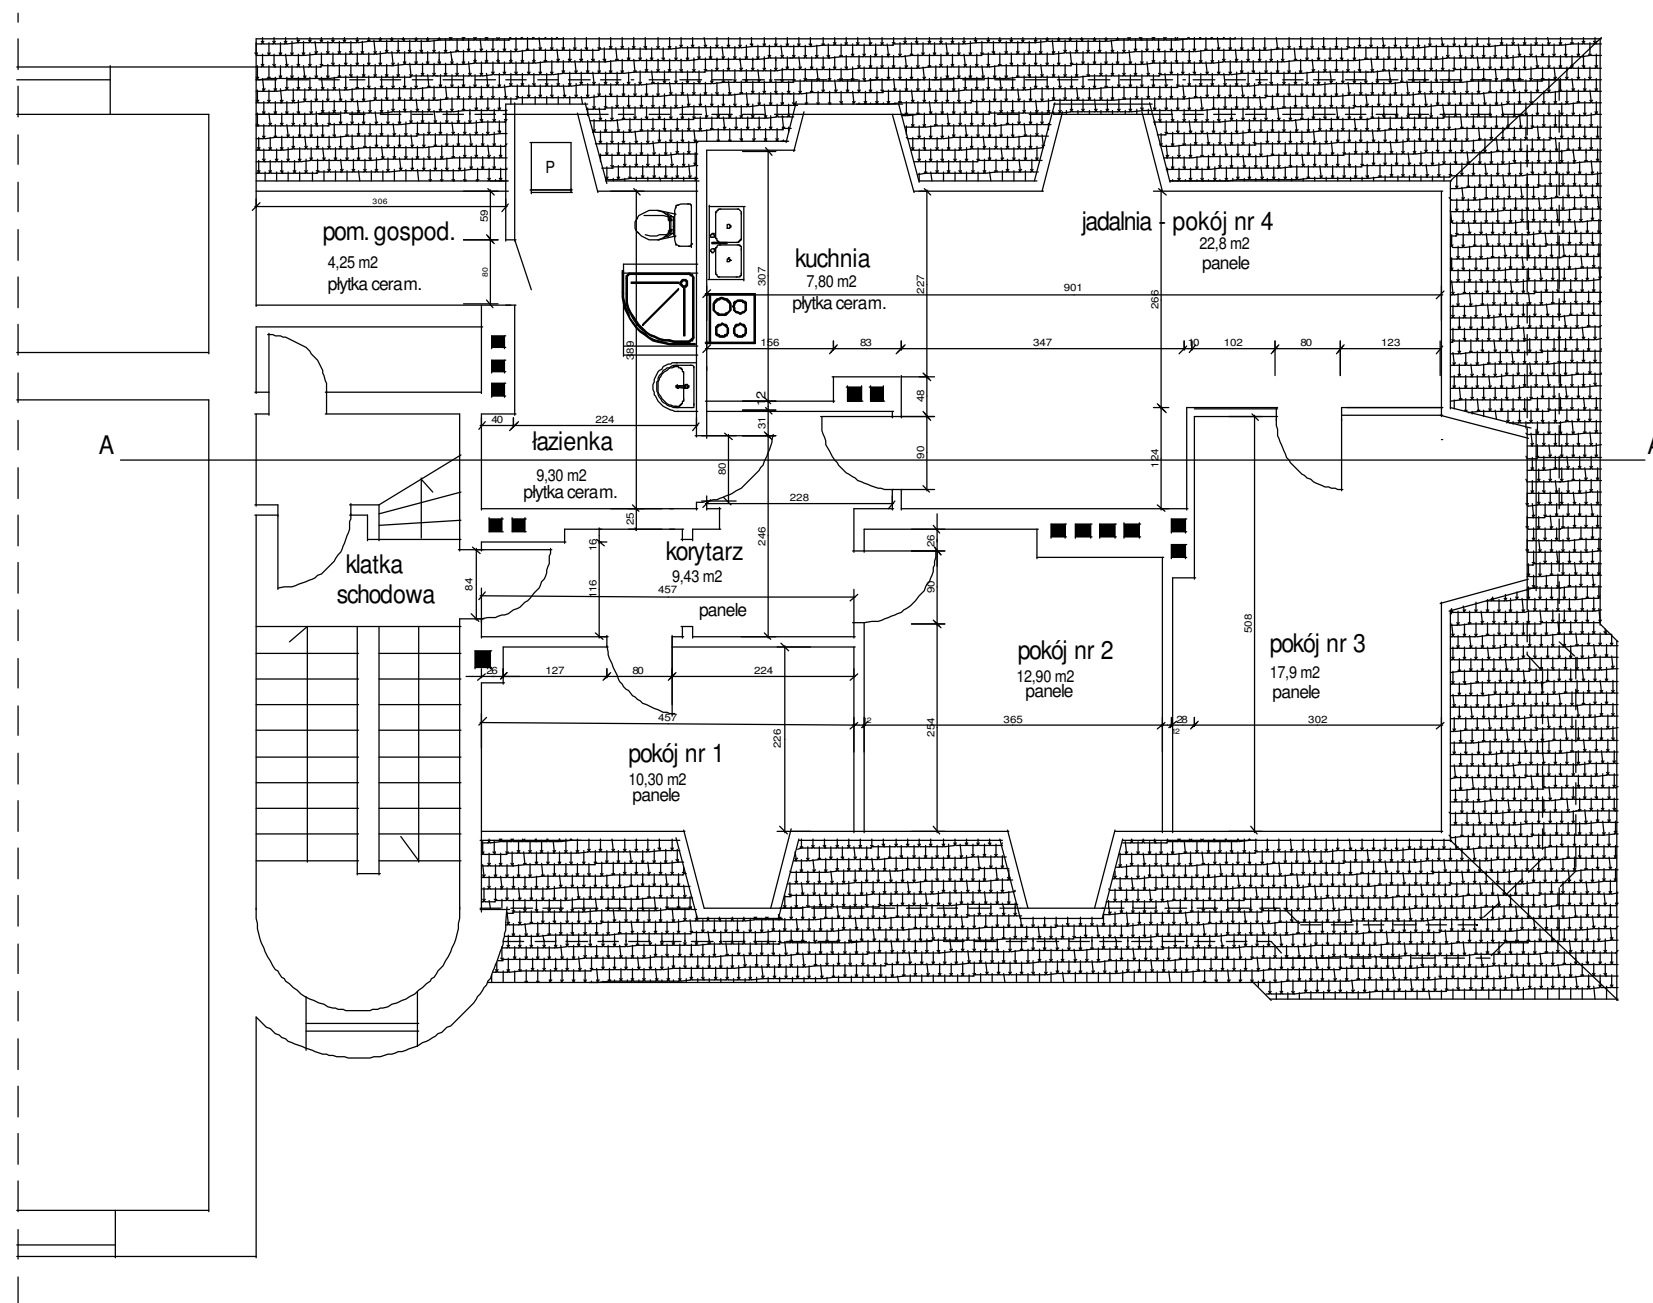

RZUT II PIĘTRA

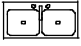

Legenda

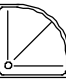-  - zlewozmywak 2-komorowy
-  - umywalka porcelanowa
-  - miska ustępowa
-  - natrysk
-  - pralka
-  - kuchenka elektryczna

Inwestor: Powiat Wolsztyński Powiatowe Centrum Pomocy Rodzinie 64-200 Wolsztyn, ul. 5 Stycznia 5		Obiekt: Remont mieszkania w budynku Szkoły	
Projektant:		Adres budowy: 64-200 Wolsztyn ul. Poniatowskiego 7/9	
		Nazwa rysunku: Rzut II piętra	
DATA	SKALA	NR RYS.	
12.2016	1 : 100	1	